



**PLAN DU RESEAU D'ASSAINISSEMENT DES EAUX USEES le centre 8.1.2**

- Prescription de la révision du Plan Local d'Urbanisme le 14 avril 2008
- Arrêt du projet le 3 juillet 2013
- Dossier soumis à enquête publique du 8 novembre au 9 décembre 2013
- Plan Local d'Urbanisme approuvé le 19 mars 2014

ECHELLE :  
**1/2000**



PHASE :  
**Approbation**

Vu pour être annexé à la délibération du conseil municipal du 19 mars 2014 approuvant le plan local d'urbanisme de la commune de Châteaufort Le Maire,

En Perspective Urbanisme et Aménagement ■ 2 rue des Côtes - 28000 Chartres  
TEL : 02 37 30 26 75 - FAX : 02 37 36 04 45 ■ conseil.agence.upspective@wanadoo.fr

**LEGENDE**

- Réseau diamètre 200
- Collecteur diamètre 200
- Collecteur diamètre 300

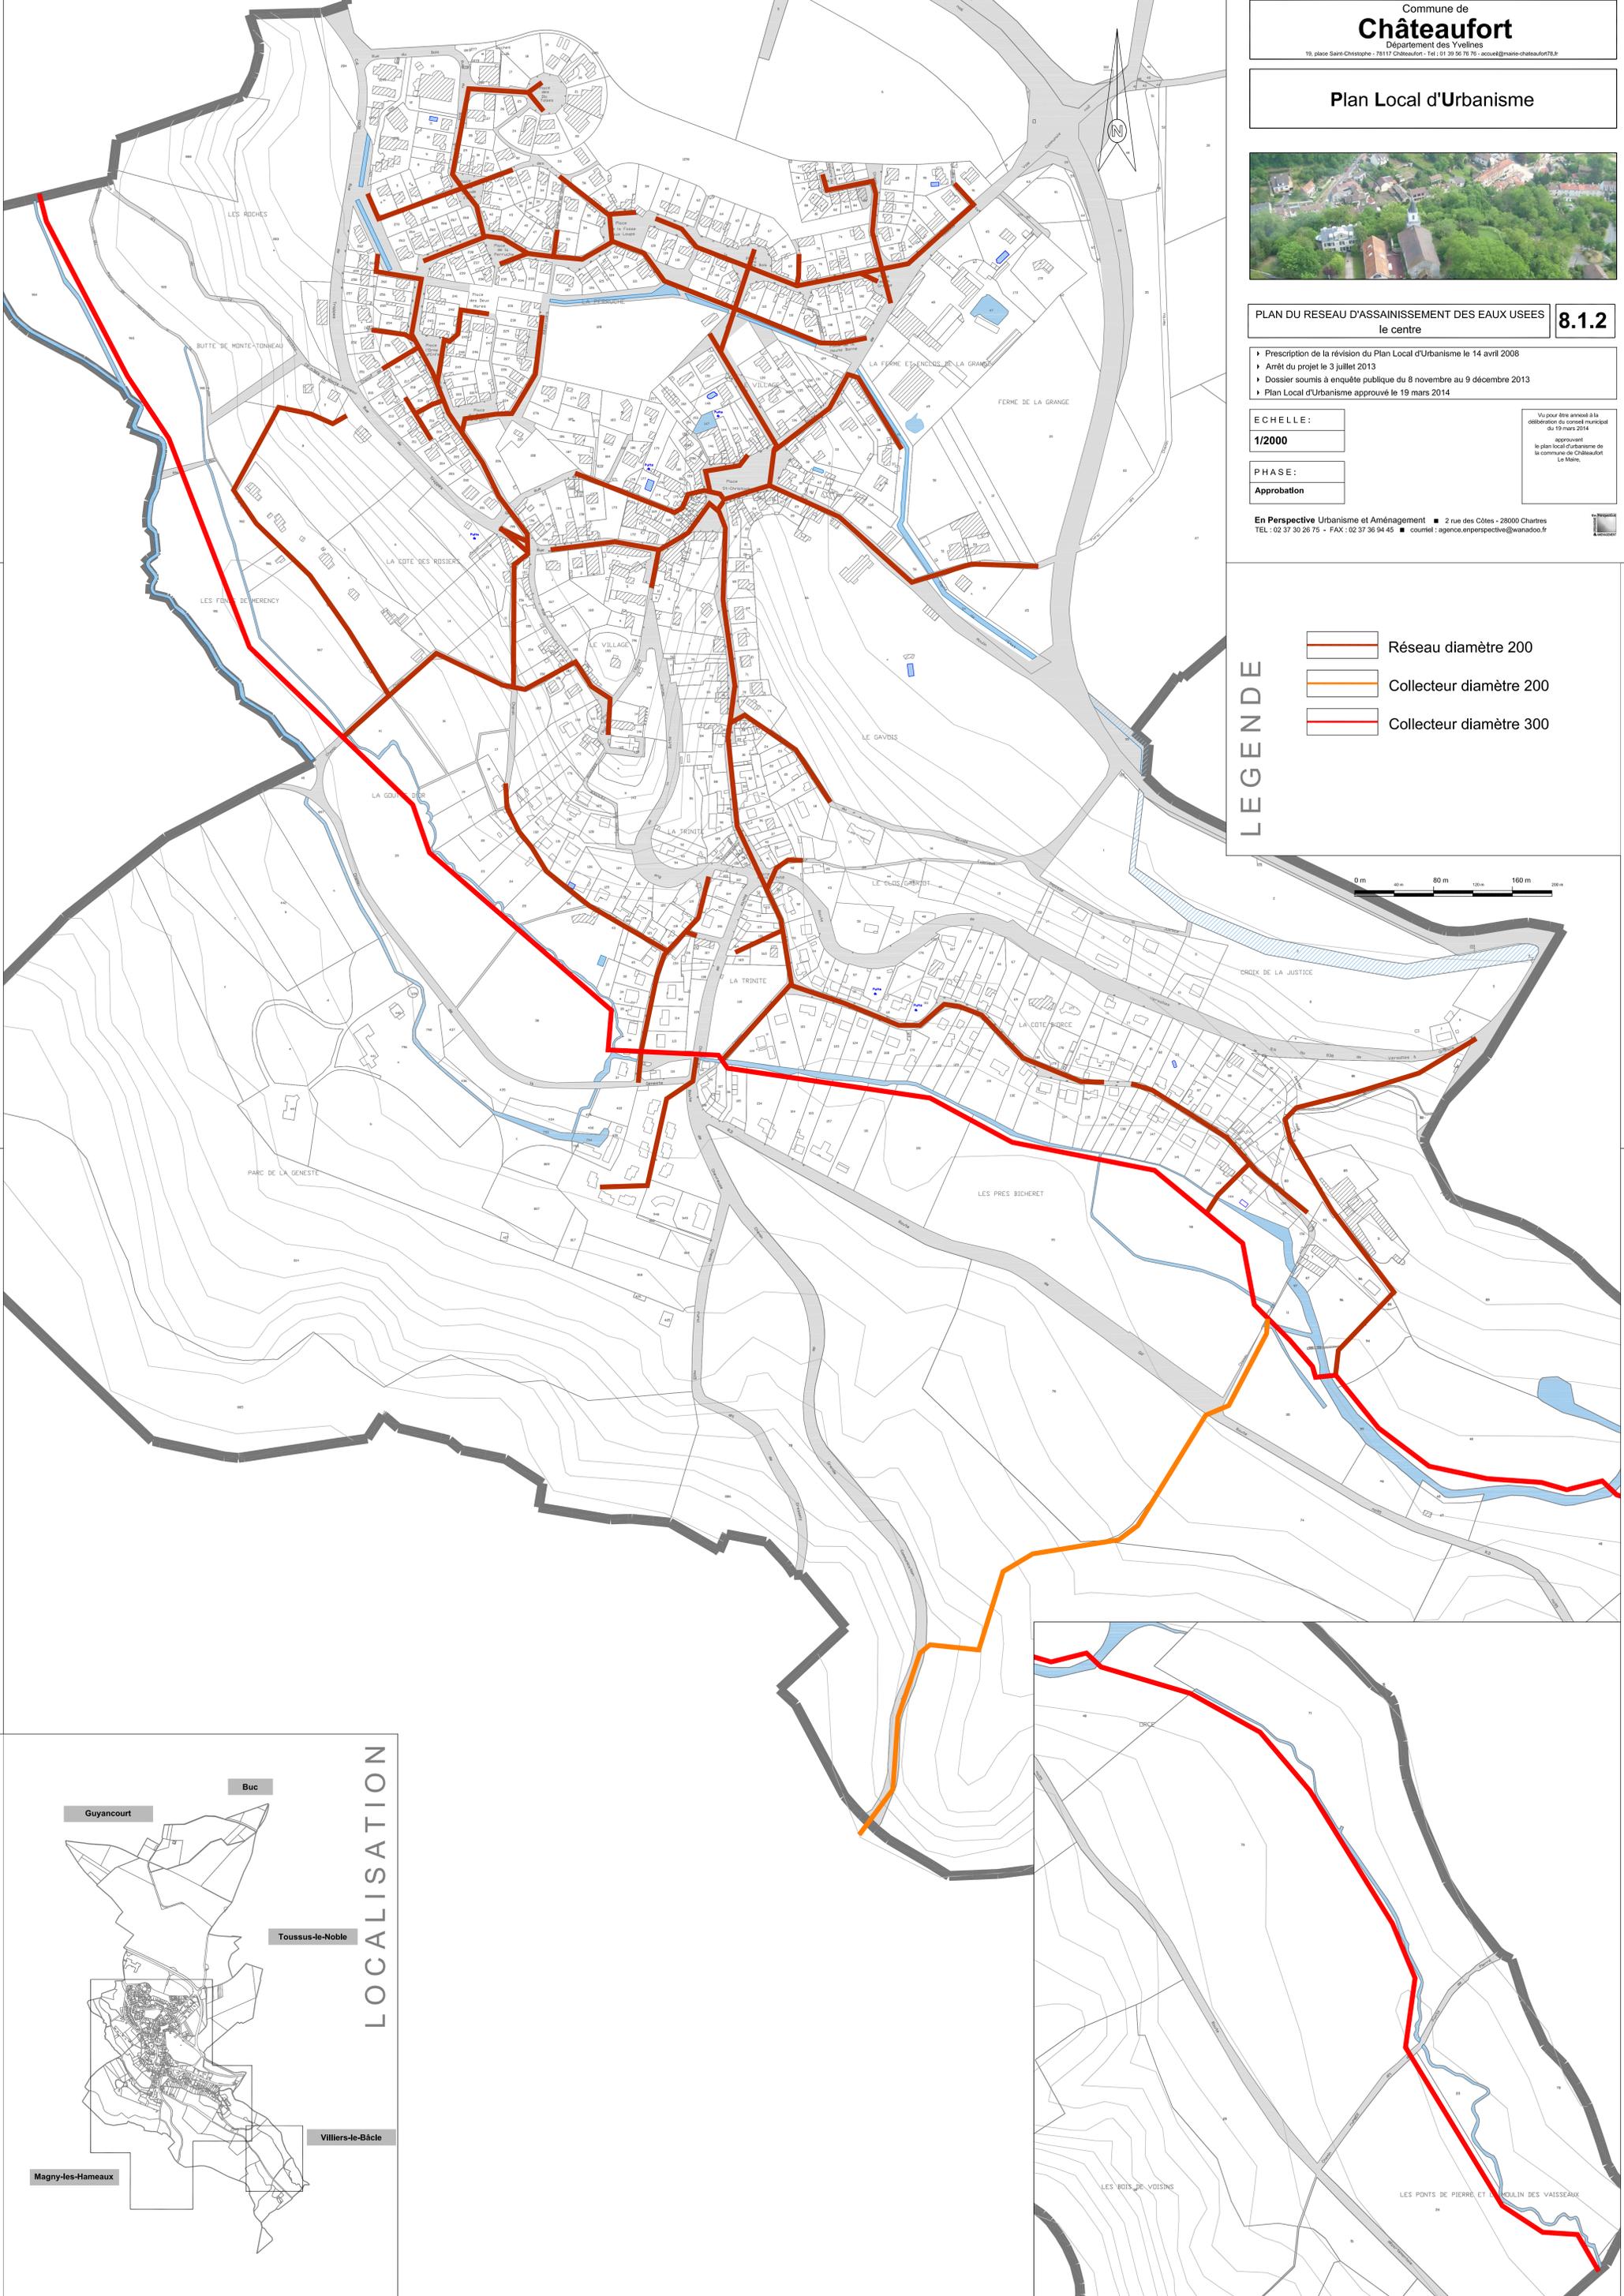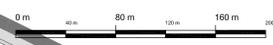

**LOCALISATION**

